


# 2号館 チャペル平面図

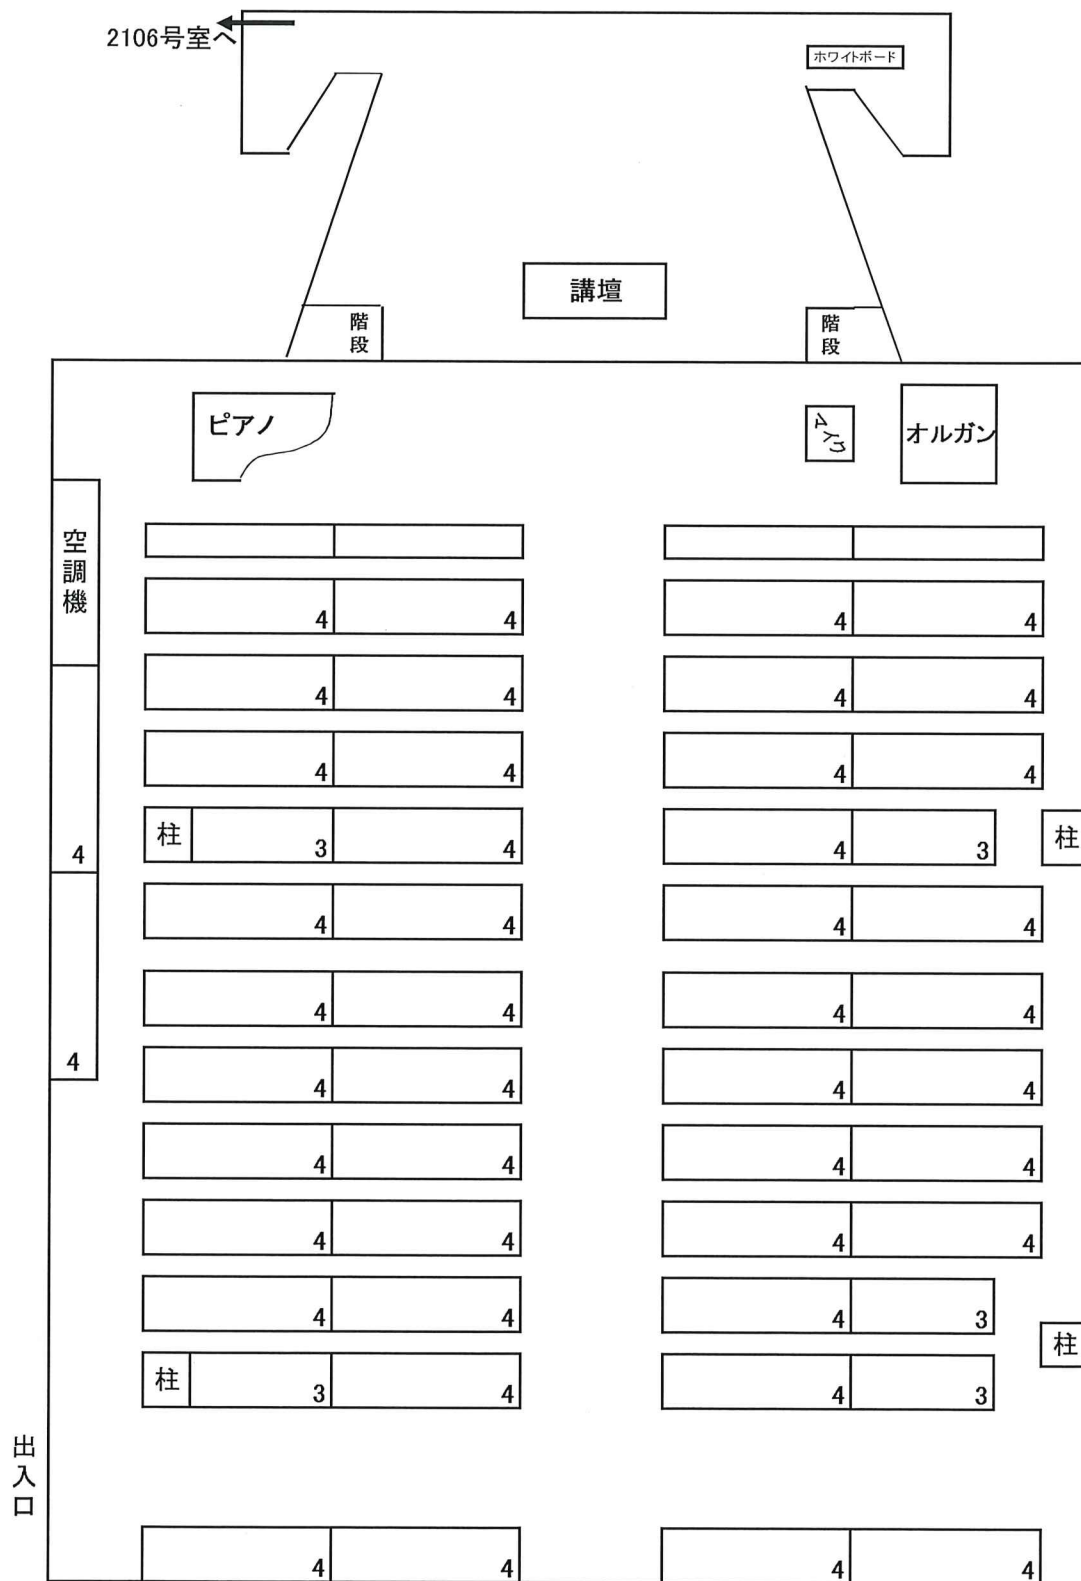

座席表数	3人	5ヶ	15
	4人	45ヶ	180
	合計		195