



大チャペル平面図

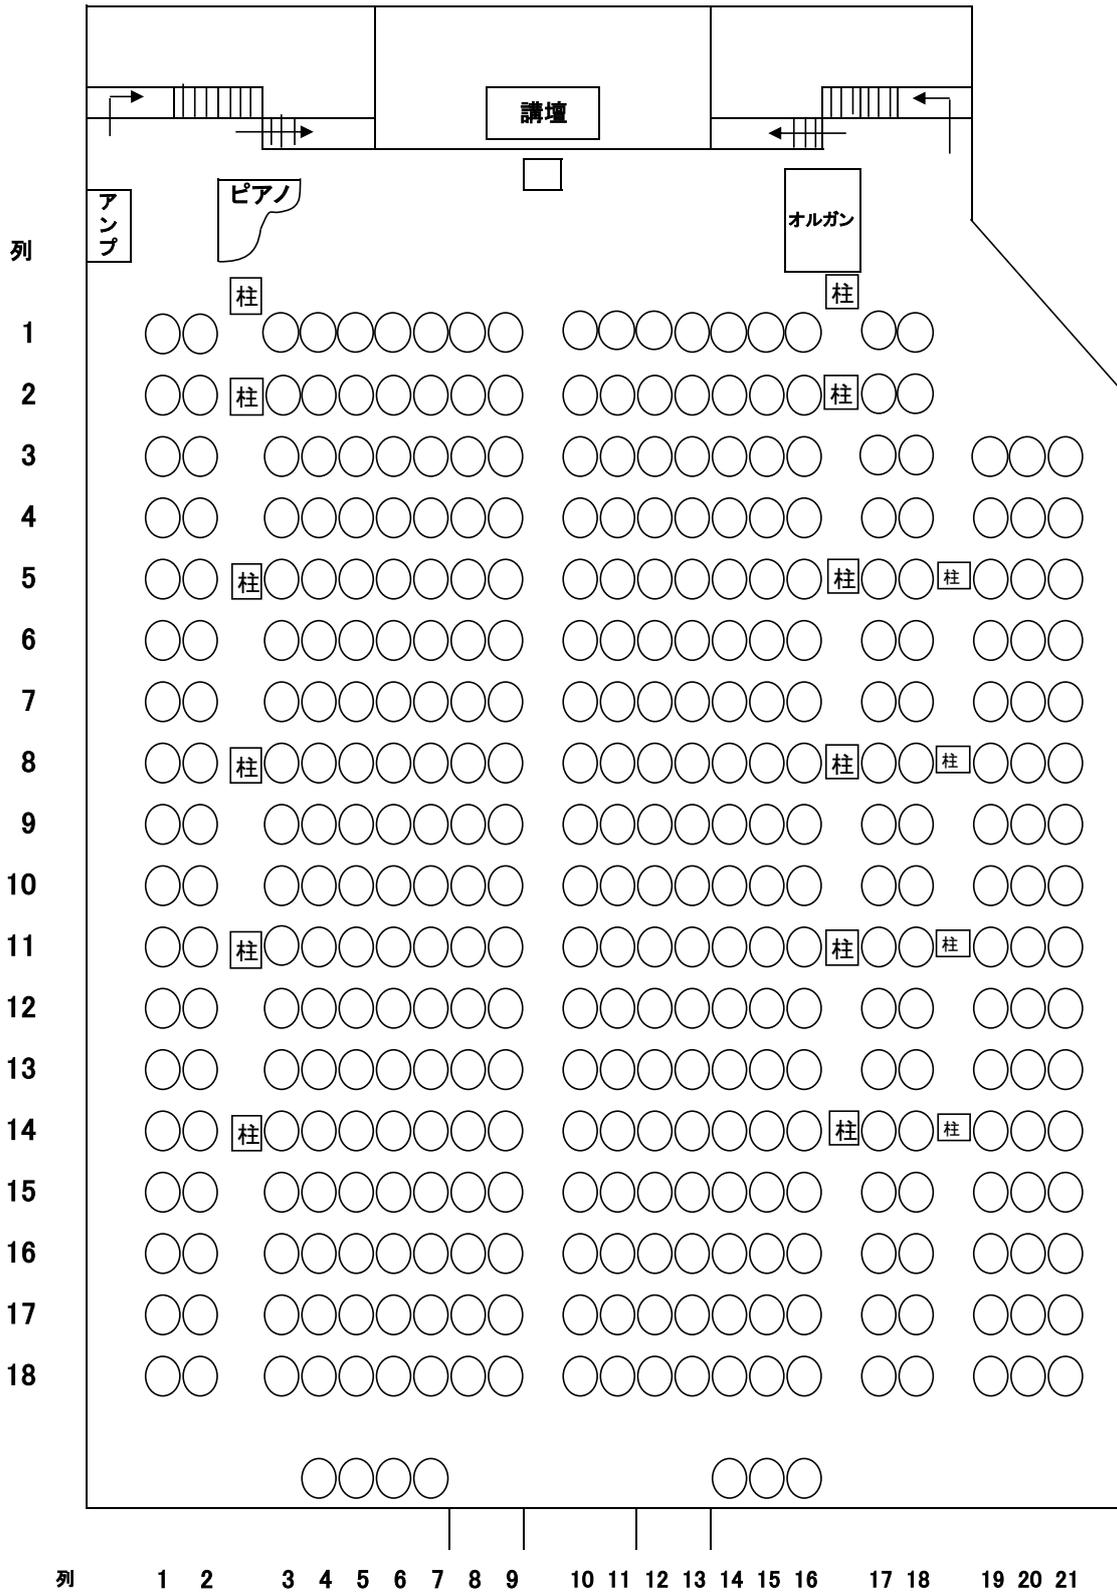

2階座席

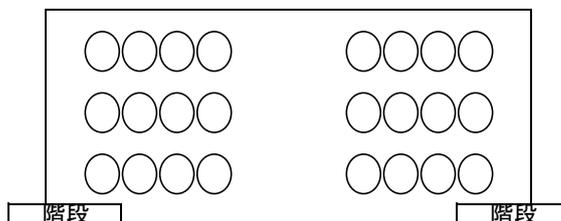

1階座席数	379席
2階座席数	24席
全座席数	403席